



ΕΦΗΜΕΡΙΣ ΤΗΣ ΚΥΒΕΡΝΗΣΕΩΣ

ΤΗΣ ΕΛΛΗΝΙΚΗΣ ΔΗΜΟΚΡΑΤΙΑΣ

ΤΕΥΧΟΣ ΤΕΤΑΡΤΟ Αρ. Φύλλου 374

13 Μαΐου 1997

ΠΕΡΙΕΧΟΜΕΝΑ

ΠΟΛΕΟΔΟΜΙΑ

ΔΙΑΤΑΓΜΑΤΑ

ΑΠΟΦΑΣΕΙΣ

ΠΟΛΕΟΔΟΜΙΑ

ΔΙΑΤΑΓΜΑΤΑ

(1)

Έγκριση τροποποίησης του Ρυμοτομικού Σχεδίου του ιστορικού τόπου «Λαδάδικα» Θεσσαλονίκης.

Ο ΠΡΟΕΔΡΟΣ
ΤΗ ΕΛΛΗΝΙΚΗΣ ΔΗΜΟΚΡΑΤΙΑΣ

Έχοντας υπόψη:

1. Τις διατάξεις του Ν.Δ. της 17.7.1923, άρθρα 3 και 70, περί εγκρίσεως τροποποιήσεως των σχεδίων πόλεων.

2. Τις διατάξεις του Ν. 1577/1985 (Φ.Ε.Κ. 210 Α') «Γενικός Οικοδομικός Κανονισμός» και ειδικότερα το άρθρο 4 (παρ. 1) αυτού.

3. Τις διατάξεις του άρθρου 29Α' του Ν. 1558/1985 (Φ.Ε.Κ. 137 Α') «Κυβέρνηση και Κυβερνητικά Όργανα».

4. Το Π.Δ. 161/84 (Φ.Ε.Κ. 54 Α') «Ανακατανομή αρμοδιοτήτων των Υπουργείων Πολιτισμού και Επιστημών και Χωραταξίας – Οικισμού και Περιβάλλοντος» και

5. Το Π.Δ. 358/1986 (Φ.Ε.Κ. 158 Α') για τις αρμοδιότητες του Υπουργείου Βόρειας Ελλάδας.

6. Την απόφαση Υ. 704/19.8.88 (Φ.Ε.Κ. 575 Β') του Πρωθυπουργού «Μετονομασία του Υπουργείου Βόρειας Ελλάδας σε Υπουγείο Μακεδονίας – Θράκης».

7. Την απόφαση ΔΙΛΑΠ/Γ/24917/1598/24.5.85/ΦΕΚ 350/τ. Β/31.5.85 του ΥΠΠΕ με την οποία χαρακτηρίστηκε η περιοχή «Λαδάδικα» της Θεσσαλονίκης ως ιστορικός τόπος.

8. Τις γνωμοδοτήσεις του Δημοτικού Συμβουλίου του Δήμου Θεσσαλονίκης στις συνεδριάσεις 25η/2.9.93 (αριθ. αποφ. 1822/93) και 16η/5.5.1994 (αριθ. αποφ. 1069/94) σχετικά με την τροποποίηση του Ρυμοτομικού Σχεδίου.

9. Την βεβαίωση του Δήμου Θεσσαλονίκης (με ημερομηνία 21.6.94) ότι με την προτεινόμενη τροποποίηση του ρυμοτομικού σχεδίου των «Λαδάδικων» καμία ιδιοκτησία δεν ρυμοτομείται και κανένα κτίσμα δεν θίγεται.

10. Τα έγγραφα 390/17.7.95 της 4ης Εφορείας Νεωτέρων Μνημείων και 3957/28.11.95 της ΔΙ.ΠΕ.ΧΩ. Κεντρικής Μακεδονίας που αναφέρεται στην προτεινόμενη τροποποίηση του ρυμοτομικού σχεδίου.

11. Την από 19.12.1995 εισήγηση της Διεύθυνσης Πολιτισμού του Υπουργείου Μακεδονίας – Θράκης.

12. Την γνωμοδότηση αρ. 40 του Συμβουλίου Χωροταξίας Οικισμού και Περιβάλλοντος του Υ.ΜΑ.Θ. στη συνεδρίαση του της 11.1.1996.

13. Το γεγονός ότι από την έκδοση του παρόντος Προεδρικού Διατάγματος δεν προκαλείται δαπάνη σε βάρος του Κρατικού Προϋπολογισμού ή του Προϋπολογισμού του Δήμου Θεσσαλονίκης.

14. Την γνωμοδότηση αρ. 100/6.3.1997 του Συμβουλίου της Επικρατείας, με πρόταση του Υπουργού Μακεδονίας – Θράκης, αποφασίζουμε:

ΑΡΘΡΟ 1

Εγκρίνεται η τροποποίηση του ρυμοτομικού σχεδίου του ιστορικού τόπου «Λαδάδικα» της Θεσσαλονίκης έτσι ώστε να διατηρείται ο παλαιός πολεοδομικός ιστός που προϋφίσταται του 1875 και να διατηρούνται και αναδεικνύονται τα διατηρητέα κτίρια της περιοχής. Για το σκοπό αυτό καταργούνται προεκτάσεις οδών, συνενούνται και διασπώνται οικοδομικά τετράγωνα και γενικά διατηρείται η παλαιά πολεοδομική χάραξη. Ακόμη θεσπίζεται δίκτυο πεζοδρόμων εντός των ορίων του ιστορικού τόπου.

Οι πολεοδομικές ρυθμίσεις και οι πεζοδρομήσεις φαίνονται στο σχεδιάγραμμα σε κλίμακα 1:500 που αντίτυπό του δημοσιεύεται με το παρόν διάταγμα.

ΑΡΘΡΟ 2

Η ισχύς του παρόντος διατάγματος αρχίζει από τη δημοσίευσή του στην Εφημερίδα της Κυβερνήσεως.

Στον Υπουργό Μακεδονίας – Θράκης αναθέτουμε την δημοσίευση και εκτέλεση του παρόντος διατάγματος.


Αθήνα, 22 Απριλίου 1997

Ο ΠΡΟΕΔΡΟΣ ΤΗΣ ΔΗΜΟΚΡΑΤΙΑΣ

ΚΩΝΣΤΑΝΤΙΝΟΣ ΣΤΕΦΑΝΟΠΟΥΛΟΣ

Ο ΥΠΟΥΡΓΟΣ ΜΑΚΕΔΟΝΙΑΣ–ΘΡΑΚΗΣ

ΦΙΛΙΠΠΟΣ ΠΕΤΣΑΛΝΙΚΟΣ

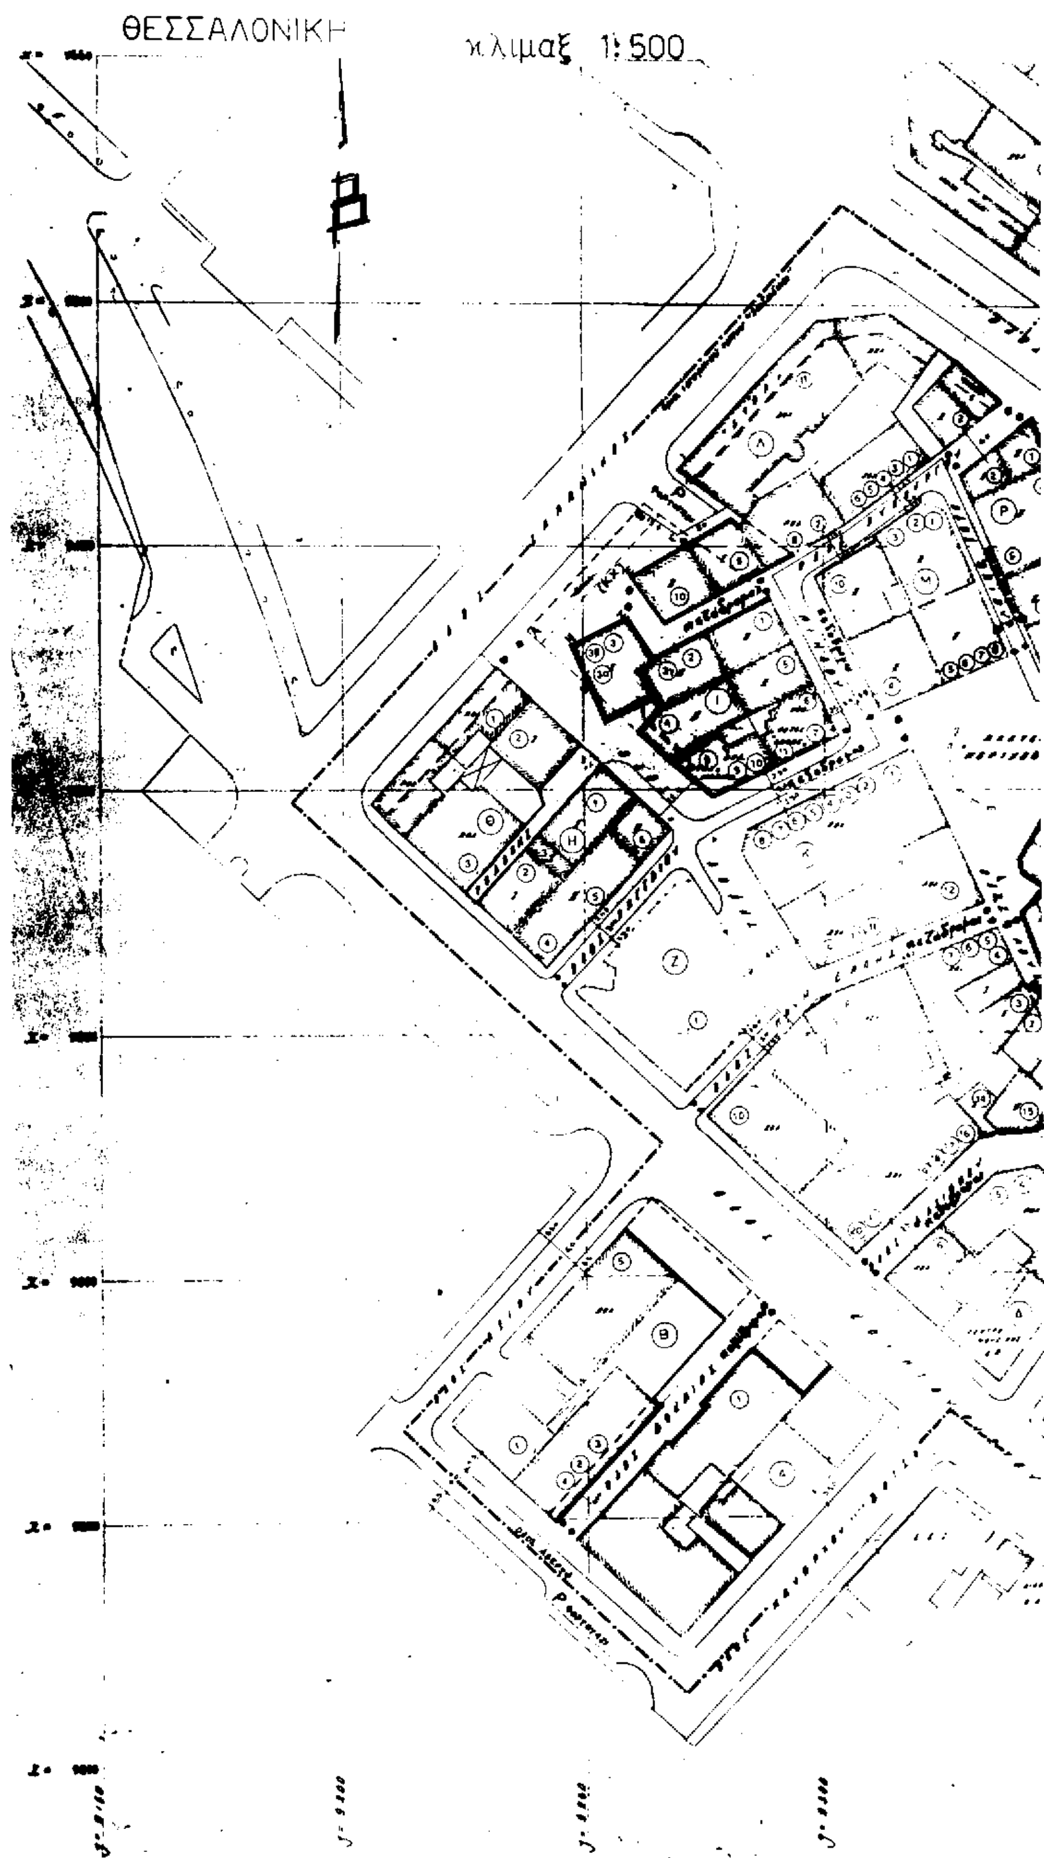
ΘΕΣΣΑΛΟΝΙΚΗ
κλιμαξ 1:500
Β

ΠΕΡΙΟΧΗ : ΛΑΔΑΔΙ...

πλατεία Κατούνη

ΣΥΜΒΟΥΛΙΟ ΧΩΡΟΤΑΞΙΑΣ ΟΙΚΙΣΜΟΥ
ΚΑΙ ΠΕΡΙΒΑΛΛΟΝΤΟΣ ΤΟΥ ΥΜ.Α.Θ.

Συνεδρία 11 | 1996 Πράξη 40

ΓΝΩΜΟΔΟΤΗΣΗ

Θεσ/νίκη 7/10/1996

Η ΠΡΟΕΔΡΟΣ ΤΑ ΜΕΛΗ

Υπουργείο Μακεδονίας - Θράκης
Διεύθυνση Πολιτισμού

Τροποποίηση Ρυμοτομικού Σχεδίου
Ιστορικού Τόπου "Λαδάδικα" Θεσσαλονίκης.

ΥΠΟΥΡΓΕΙΟ ΜΑΚΕΔΟΝΙΑΣ ΘΡΑΚΗΣ

Θεσσαλονίκη 10 - 4 - 1996

Ο ΠΡΟΙΣΤΑΜΕΝΟΣ

ΑΠΟΦΑΣΕΙΣ

Αριθ. 12/3973 (2)

Τροποποίηση του εγκεκρ. σχεδίου πόλης οικισμού Σκάλας Παναγιάς Ν. Καβάλας.

Ο ΝΟΜΑΡΧΗΣ ΚΑΒΑΛΑΣ

Έχοντας υπόψη:

1. Τις διατάξεις του από 16.8.85 Π.Δ. «Πολεοδ. Περιχωβ. Β κατοικίας» μέσα στις ΖΟΕ (ΦΕΚ 416 Δ).
2. Τις διατάξεις του από 7.1.91 Π.Δ. «Καθορισμός ΖΟΕ..... κλπ» της περιοχής Σκάλας Παναγιάς (ΦΕΚ 23 Δ).
3. Τις διατάξεις του Ν. 1337/83 (ΦΕΚ 33 Α).
4. Τις διατάξεις του απο 17.7.23 Ν.Δ. (ΦΕΚ 228 Α), όπως τροποποιήθηκε και συμπληρώθηκε,
5. Τις διατάξεις του Ν. 1577/85 «ΓΟΚ» όπως τροποποιήθηκε και συμπληρώθηκε,
6. Τις διατάξεις του Ν. 1558/85 «Κυβέρνηση και Κυβερνητικά όργανα» (ΦΕΚ 137 Α),
7. Τις διατάξεις του Π.Δ. 183/86 (ΦΕΚ 70 Α), και του από 2.4/14.5.85 (ΦΕΚ 225 Δ) και «Μεταβίβαση αρμοδιοτήτων κλπ»,
8. Τον Ν. 2052/93 (ΦΕΚ 88Δ/28.5.93) αρ. 43.
9. Τις με αρ. 166/95, 114/96 και 170/96 αποφάσεις της Κοιν. Παναγιάς, 3/34/31.3.97.
10. Τις με αρ. 9/137/11.11.97 γνωμοδοτήσεις του ΣΧΟΠ, αποφασίζουμε:

1. Εγκρίνονται οι τροποποιήσεις στα Ο.Τ. 11, 17, 18, 20, 22, 23, 30, 32, 38, 51, 52, 53, 57Α, 58, 58Α και 67, όπως φαίνεται στα συνημμένα στην απόφαση διαγράμματα που υπογράφονται από τον Δ/ντή της Δ/σης Πολεοδομίας και Περιβάλλοντος Νομαρχίας Καβάλας.

2. Στις ιδιοκτησίες που η εισφορά σε γη είναι μεγαλύτερη από την νόμιμη επιτρέπεται η μετατροπή της σε Σ.Δ. εφόσον δεν μεταβάλλεται το ποσοστό Κάλυψης και το ύψος της οικοδομής,

3. Στα Ο.Τ. 1, 3, 5, 6, 10, 11, 12, 25, 27, 28, 30, 36, 37, 45, 47, 48, 51, 52, 52Α, 53, 55, 56, 58, 58Α, 60Α, 64 & 67 επιτρέπεται η λειτουργία καταστημάτων, εστιατορίων, αναψυκτηρίων, κέντρων διασκέδασης/αναψυχής, αρτοποιείων, εργαστηρίων ζαχαροπλαστικής/φαγητών κλπ. εφόσον υπάγονται στην Β' κατηγορία δραστηριοτήτων όπως αυτές ορίζονται με την Κ.Υ.Α. 69269/90 και τις μετέπειτα εξειδικεύσεις.


4. Από τις διατάξεις της απόφασης αυτής δεν προκύπτει δαπάνη εις βάρος του Δημοσίου ή της Κοινότητας Παναγιάς,

5. Η απόφαση αυτή με τα διαγράμματα να δημοσιευθεί στην Εφημερίδα της Κυβέρνησης και η ισχύς της να αρχίζει από την ημέρα δημοσίευσης.

Καβάλα, 21 Απριλίου 1997

Ο Νομάρχης

ΙΩΑΝΝΗΣ ΚΑΡΑΤΖΙΩΤΗΣ

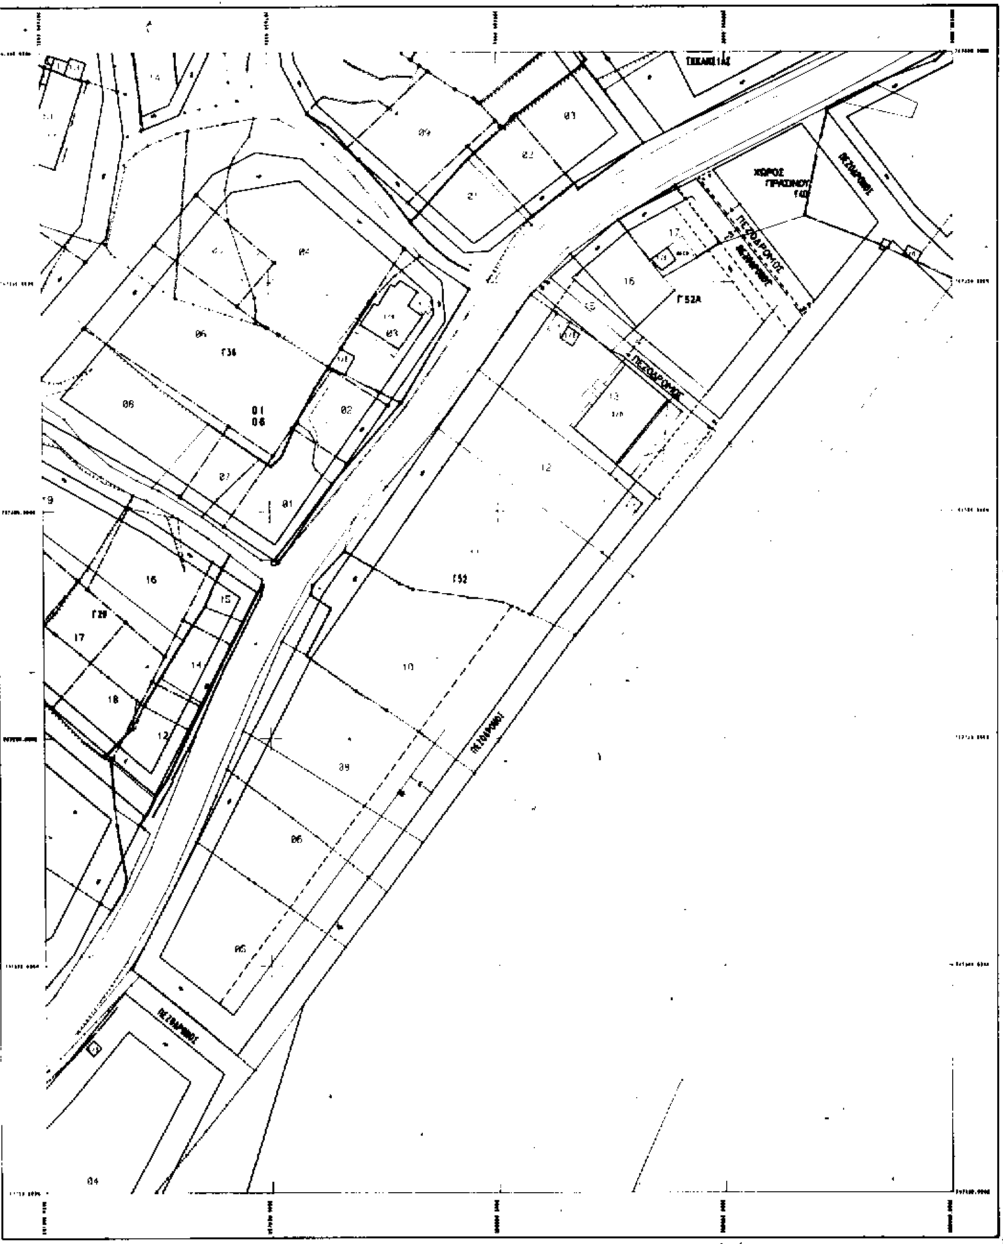

ΚΤ. ΑΡ.	ΟΝΟΜΑΤΕΠΩΝΥΜΟ ΙΔΙΟΚΤΗΤΗ	ΔΙΕΥΘΥΝΣΗ ΙΔΙΟΚΤΗΤΗ
010346	[illegible] ΕΛΕΝΗ σ. ΡΕΝΤΖΗ	[illegible] 57 ΠΑΤΡΑ
010701	ΣΥΚΟΥΛΗ ΕΛΕΝΗ	ΠΑΝΑΓΙΑ ΘΑΣΟΥ
010702	[illegible]	-
010703	[illegible] ΓΕΩΡΓΙΟΣ	ΛΙΜΕΝΑΣ ΘΑΣΟΥ
020212	ΧΡΥΣΑΦΗΣ ΙΩΑΝΝΗΣ	ΠΑΝΑΓΙΑ ΘΑΣΟΥ
020213	[illegible] σ. ΧΡΥΣΑΦΗ	-
	[illegible] σ. ΜΑΝΤΖΟΥΡΗ	-
020215	ΣΥΚΟΥΛΗ ΕΛΕΝΗ	-
020216	ΜΑΝΤΖΟΥΡΗΣ ΔΗΜΗΤΡΙΟΣ	-
020217	[illegible] ΧΑΡΑΛΑΜΠΟΣ	ΑΛΕΞΑΝΔΡΟΥΠΟΛΗ
020218	Ι.Ν. ΚΟΙΜΗΣΕΩΣ ΘΕΟΤΟΚΟΥ	ΠΑΝΑΓΙΑ ΘΑΣΟΥ

ΕΛΛΗΝΙΚΗ ΔΗΜΟΚΡΑΤΙΑ
ΝΟΜΑΡΧΙΑΚΗ ΑΥΤΟΔ/ΣΗ ΞΑΝΘΗΣ-ΔΡΑΜΑΣ-ΚΑΒΑΛΑΣ
ΝΟΜΑΡΧΙΑΚΟ ΔΙΑΜΕΡΙΣΜΑ ΚΑΒΑΛΑΣ
ΚΟΙΝΟΤΗΤΑ ΠΑΝΑΓΙΑΣ ΘΑΣΟΥ

ΤΟΠΟΓΡΑΦΙΚΟ ΔΙΑΓΡΑΜΜΑ


ΓΙΑ ΤΗΝ ΤΡΟΠΟΠΟΙΗΣΗ ΤΟΥ Ο.Τ. Γ52 ΤΟΥ ΕΓΚΕΚΡΙΜΕΝΟΥ ΡΥΜΟΤΟΜΙΚΟΥ ΣΧΕΔΙΟΥ ΤΗΣ ΠΕΡΙΟΧΗΣ ΧΡΥΣΗ ΑΜΜΟΥΔΙΑ (Β' ΚΑΤΟΙΚΙΑ) ΚΟΙΝΟΤΗΤΑΣ ΠΑΝΑΓΙΑΣ ΘΑΣΟΥ

ΚΛΙΜΑΚΑ 1:500

Το παρόν συνοδεύει την υπ' αρ. [illegible] απόφαση [illegible] ΚΑΒΑΛΑΣ

ΚΑΒΑΛΑ / /1996	ΚΑΒΑΛΑ 3/5/1997	ΚΑΒΑΛΑ / /1996
Ο ΣΥΝΤΑΞΑΣ	ΕΛΕΓΧΘΗΚΕ	ΘΕΩΡΗΘΗΚΕ
[illegible] ΤΟΠ. ΜΗΧΑΝΙΚΟΣ	[illegible] ΑΡΧ. ΜΗΧΑΝΙΚΟΣ	[illegible] ΑΡΧ. ΜΗΧΑΝΙΚΟΣ


ΕΓΚΡΙΘΗΚΕ

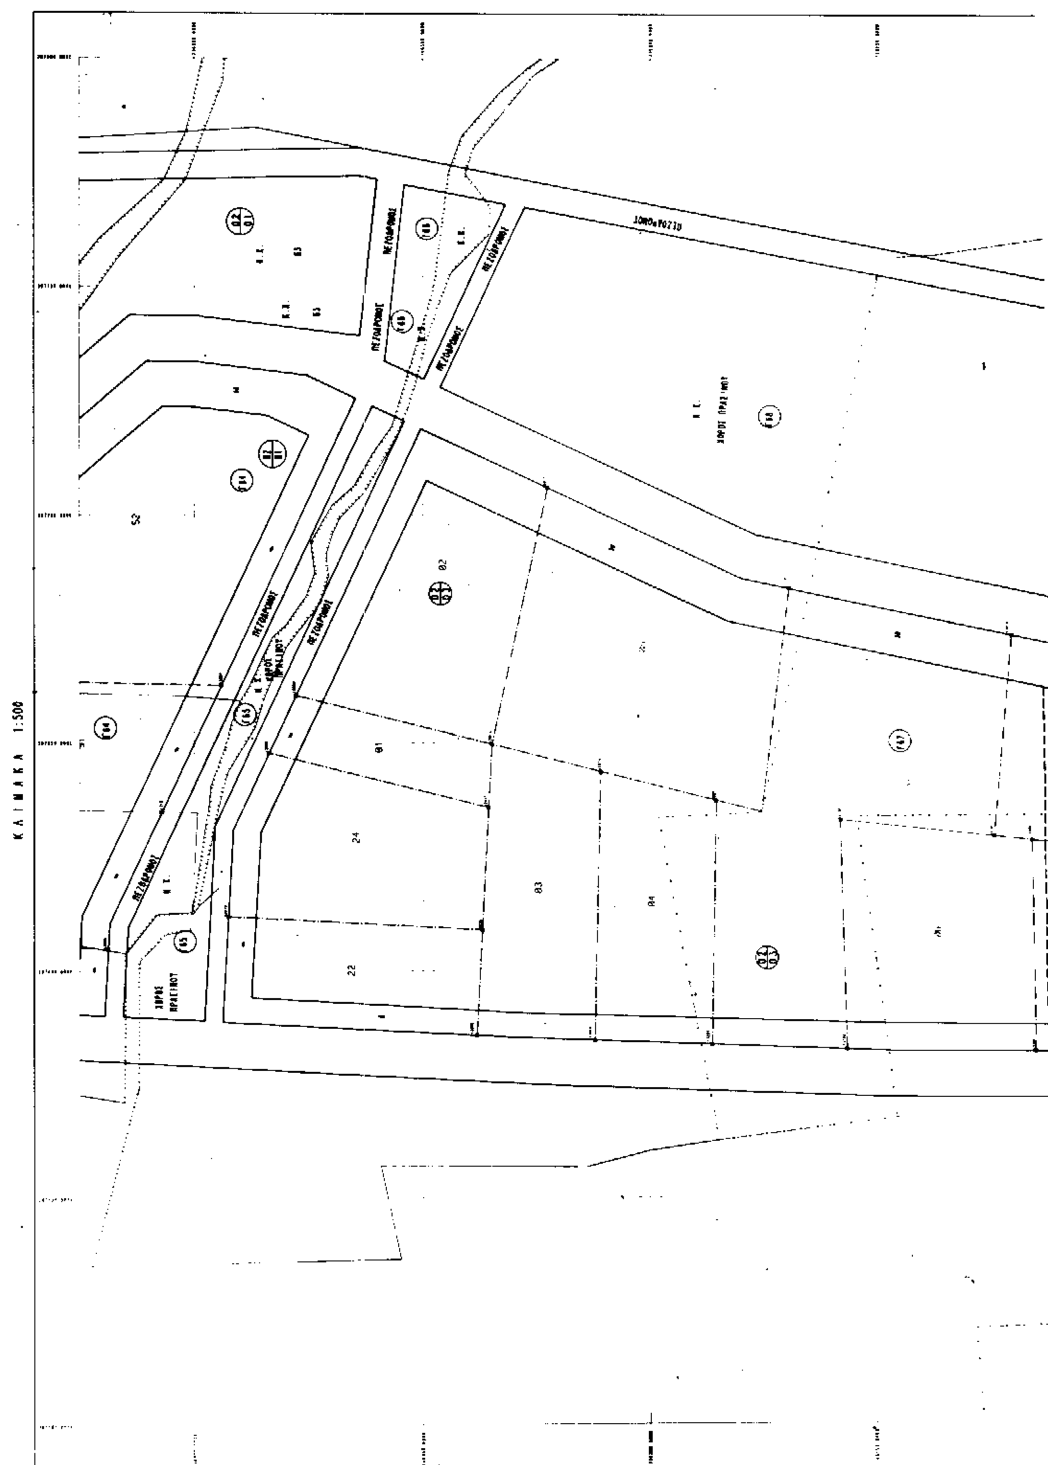

ΚΛΙΜΑΚΑ 1:500

ΚΤΗΜΑΤΟΛΟΓΙΚΟΣ ΠΙΝΑΚΑΣ

ΚΤ. ΑΡ.	ΟΝΟΜΑΤΕΠΩΝΥΜΟ ΙΔΙΟΚΤΗΤΗ	ΔΙΕΥΘΥΝΣΗ ΙΔΙΟΚΤΗΤΗ
020305 020306	ΚΛΗΡΟΝΟΜΟΙ ΦΙΛΙΠΠΑ ΚΟΥΤΑΛΗ ΚΛΗΡΟΝΟΜΟΙ ΕΛΕΝΗΣ ΚΟΥΤΑΛΗ	ΠΟΤΑΜΙΑ ΘΑΣΟΥ —»—
020309	ΧΡΙΣΤΟΔΟΥΛΟΥ ΔΗΜΗΤΡΙΟΣ	ΠΟΤΑΜΙΑ ΘΑΣΟΥ
020310	ΚΛΗΡΟΝΟΜΟΙ ΕΛΕΝΗΣ ΣΥΜΕΩΝ	

ΕΛΛΗΝΙΚΗ ΔΗΜΟΚΡΑΤΙΑ
ΝΟΜΑΡΧΙΑΚΗ ΑΥΤΟΔ/ΣΗ ΞΑΝΘΗΣ-ΔΡΑΜΑΣ-ΚΑΒΑΛΑΣ
ΝΟΜΑΡΧΙΑΚΟ ΔΙΑΜΕΡΙΣΜΑ ΚΑΒΑΛΑΣ
ΚΟΙΝΟΤΗΤΑ ΠΑΝΑΓΙΑΣ ΘΑΣΟΥ

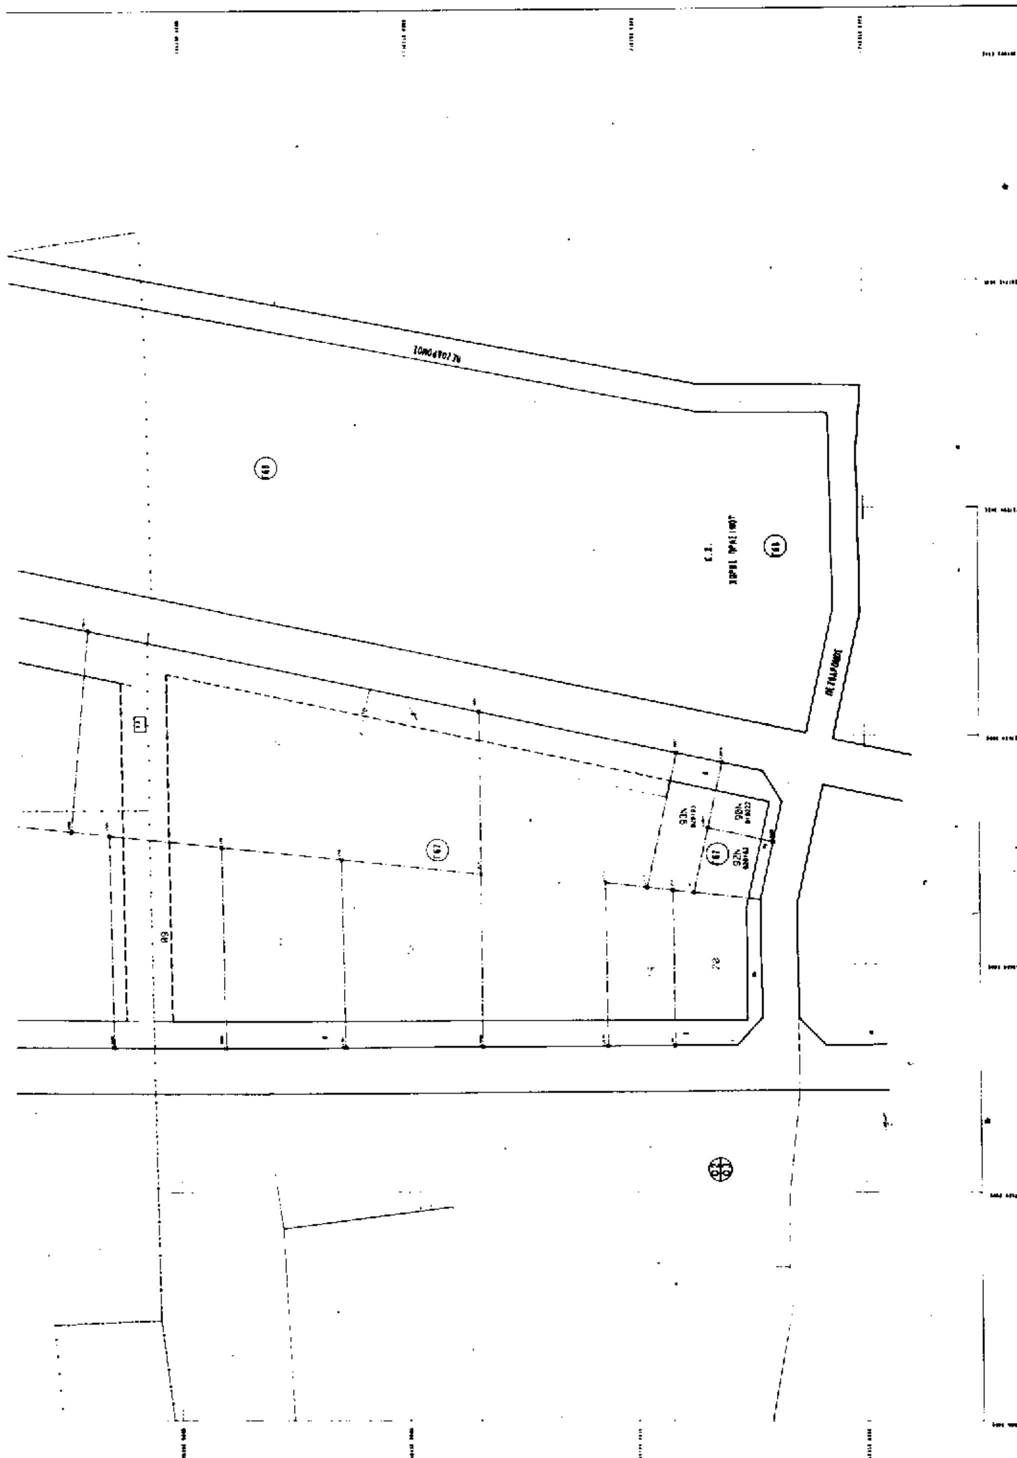

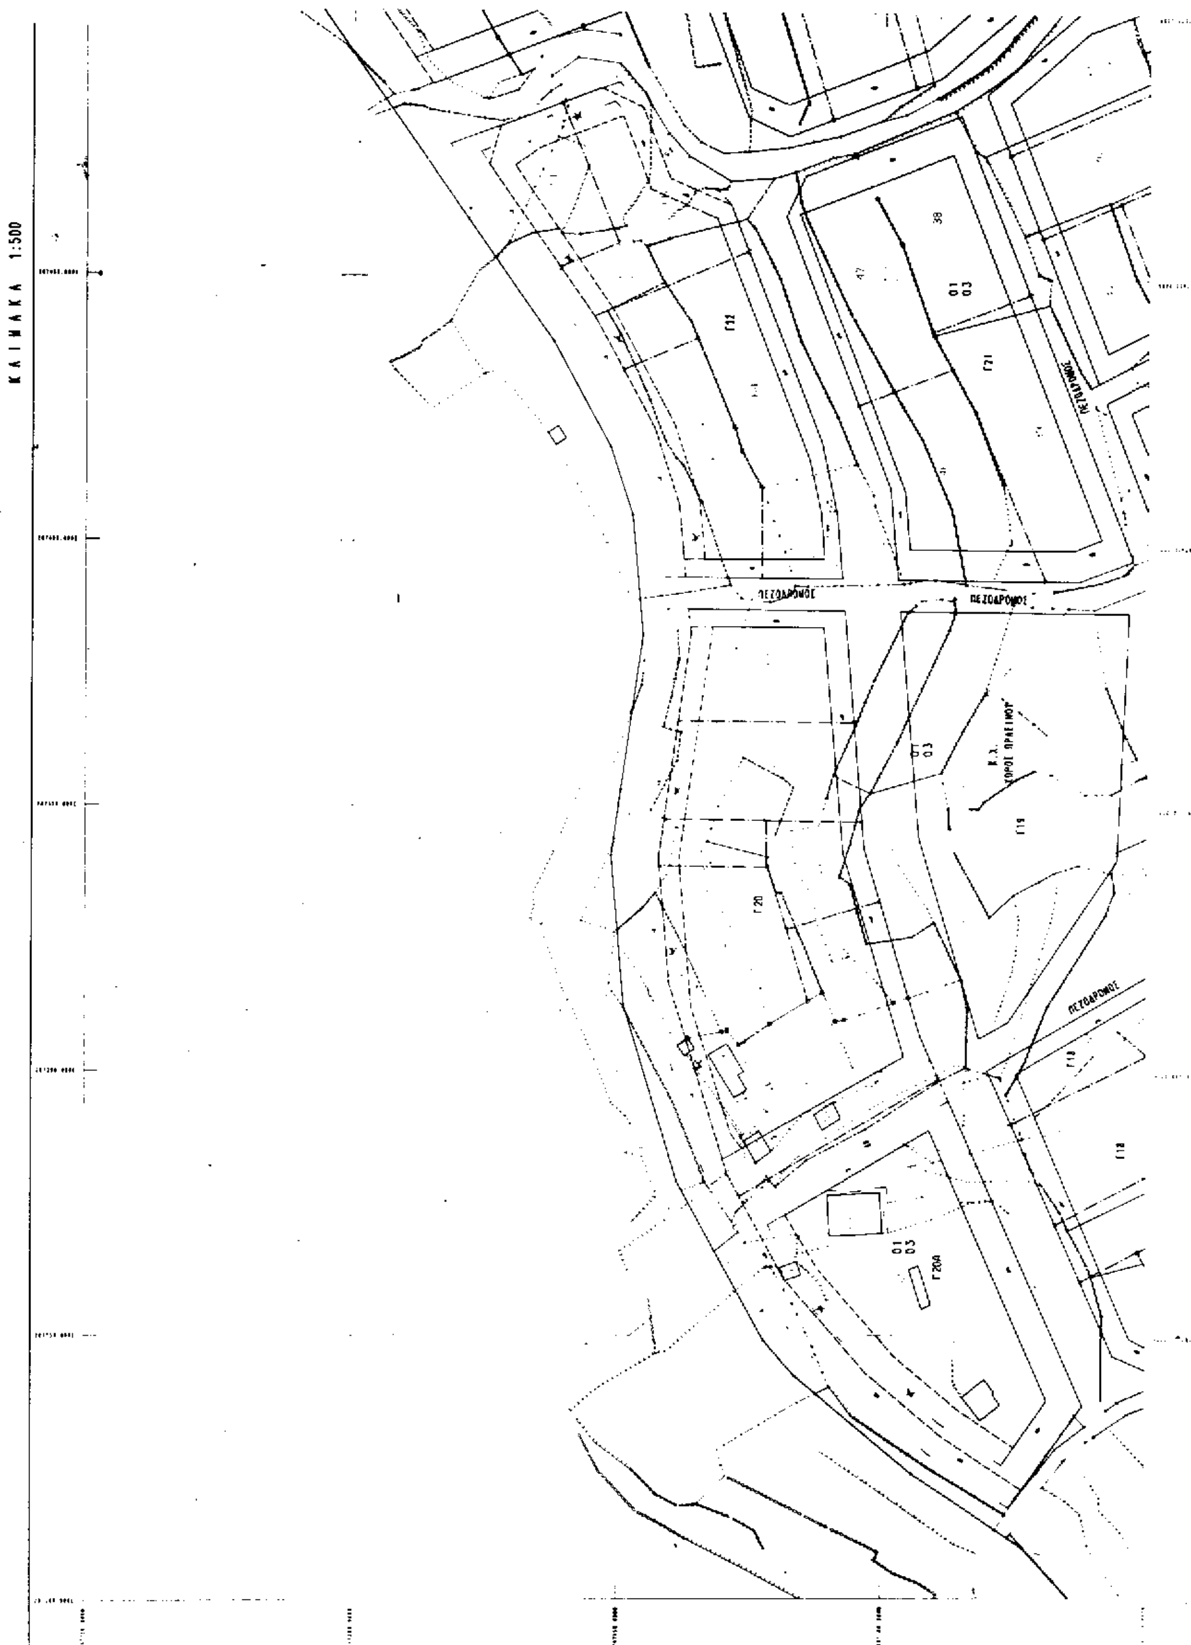

ΚΛΙΜΑΚΑ 1:500
ΠΕΖΟΔΡΟΜΟΣ
ΠΕΖΟΔΡΟΜΟΣ
ΠΕΖΟΔΡΟΜΟΣ
ΠΕΖΟΔΡΟΜΟΣ
Κ.Χ. ΧΩΡΟΙ ΠΡΑΣΙΝΟΥ
Γ22
Γ21
Γ20
Γ19
Γ18
Γ20Α

ΚΤ. ΑΡ.	ΟΝΟΜΑΤΕΠΩΝΥΜΟ ΙΔΙΟΚΤΗΤΗ	ΔΙΕΥΘΥΝΣΗ ΙΔΙΟΚΤΗΤΗ
010129	ΑΓΝΩΣΤΟΣ	
010314	ΡΑΑΛΙΤΣΑΣ ΙΩΑΝΝΗΣ	
010351	ΦΑΣΟΥΛΑΣ ΜΙΧΑΗΛ	ΠΑΝΑΓΙΑ ΘΑΣΟΥ
010352	ΧΡΥΣΑΦΗΣ ΙΩΑΝΝΗΣ	-
	ΧΡΥΣΑΦΗΣ ΕΜΜΑΝΟΥΗΛ	-
010359	ΓΕΩΡΓΑΛΑ ΣΤΡΑΤΗΓΑΙΝΑ	-
010361	ΒΑΛΣΑΜΑΣ ΒΑΣΙΛΕΙΟΣ	-
010362	ΕΥΑΓΓΕΛΟΥ ΣΩΤΗΡΙΑ σ.ΠΡΕΝΤΑ	ΠΟΤΑΜΙΑ ΘΑΣΟΥ
010363	ΕΥΑΓΓΕΛΟΥ ΑΛΕΞΑΝΔΡΟΣ	ΠΑΝΑΓΙΑ ΘΑΣΟΥ
010364	ΧΑΙΔΕΥΤΟΣ ΧΑΡΑΛΑΜΠΟΣ	-
010365	ΑΝΤΩΝΕΛΗ ΑΙΚΑΤ. σ ΜΠΑΜΠΑΛΗ	-
010366	ΛΕΒΡΙΚΗ ΑΝΝΕΤΑ	ΚΩΝ. ΝΤΑΗ 6 ΔΡΑΜΑ
010369	ΦΟΥΡΚΟΥ ΠΑΠΑΝΤΗ σ.ΛΑΔΙΚΑΣ	ΠΑΝΑΓΙΑ ΘΑΣΟΥ
010370	ΜΙΑΜΟΣ ΙΠΠΟΚΡΑΤΗΣ	"
010436	ΦΟΥΡΚΟΣ ΑΠΟΣΤΟΛΟΣ	ΘΡΙΝΟΣ
010437	ΞΑΝΘΟΠΟΥΛΟΣ ΠΑΝΑΓΙΩΤΗΣ	ΛΙΜΕΝΑΣ ΘΑΣΟΥ
010438	ΚΑΡΑΝΤΟΛΑΣ ΠΑΝΑΓΙΩΤΗΣ	"
010439	ΚΟΥΤΟΥΠΗΣ ΠΑΝΤΕΛΗΣ	ΠΑΝΑΓΙΑ ΘΑΣΟΥ
010441	ΠΟΥΛΙΟΥ ΑΝΝΑ	-
	ΠΟΥΛΙΟΥ ΛΑΣΚΑΡΙΝΑ	-
010442	ΣΚΛΗΡΟΣ ΑΝΤΩΝΙΟΣ	-
	ΣΚΛΗΡΟΥ ΟΛΓΑ σ. ΑΝΔΡΕΑΔΗ	-
010443	ΒΑΛΣΑΜΑΣ ΒΑΣΙΛΕΙΟΣ	-
010447	ΤΣΙΑΓΚΑΣ ΝΙΚΟΛΑΟΣ	Κ.ΧΙΤΩΛΟΥ 33 ΘΕΣ/ΝΙΚΗ

ΕΛΛΗΝΙΚΗ ΔΗΜΟΚΡΑΤΙΑ
ΝΟΜΑΡΧΙΑΚΗ ΑΥΤΟΔ/ΣΗ ΞΑΝΘΗΣ-ΔΡΑΜΑΣ-ΚΑΒΑΛΑΣ
ΝΟΜΑΡΧΙΑΚΟ ΔΙΑΜΕΡΙΣΜΑ ΚΑΒΑΛΑΣ
ΚΟΙΝΟΤΗΤΑ ΠΑΝΑΓΙΑΣ ΘΑΣΟΥ

ΤΟΠΟΓΡΑΦΙΚΟ ΔΙΑΓΡΑΜΜΑ

ΓΙΑ ΤΗΝ ΤΡΟΠΟΠΟΙΗΣΗ των Ο.Τ. Γ20-Γ22-Γ23 ΤΟΥ ΕΓΚΕΚΡΙΜΕΝΟΥ ΡΥΜΟΤΟΜΙΚΟΥ ΣΧΕΔΙΟΥ ΤΗΣ ΠΕΡΙΟΧΗΣ ΧΡΥΣΗ ΑΜΜΟΥΔΙΑ (Β' ΚΑΤΟΙΚΙΑ) ΚΟΙΝΟΤΗΤΑΣ ΠΑΝΑΓΙΑΣ ΘΑΣΟΥ

ΚΛΙΜΑΚΑ 1:500

ΤΟ ΠΑΡΟΝ ΣΥΝΟΔΕΥΕΙ ΤΗΝ ΥΠ' ΑΡ. 12/[illegible]/97 ΑΠΟΦΑΣΗ [illegible]

ΚΑΒΑΛΑ / /1996	ΚΑΒΑΛΑ 3/5/1997	ΚΑΒΑΛΑ / /1996
Ο ΣΥΝΤΑΞΑΣ	ΕΛΕΓΧΘΗΚΕ	ΘΕΩΡΗΘΗΚΕ
ΤΟΠ. ΜΗΧΑΝΙΚΟΥ	ΑΡΧ. ΜΗΧΑΝΙΚΟΥ	ΑΡΧ. ΜΗΧΑΝΙΚΟΣ

ΕΓΚΡΙΘΗΚΕ

ΚΛΙΜΑΚΑ 1:500

ΚΤ. ΑΡ.	ΟΝΟΜΑΤΕΠΩΝΥΜΟ ΙΔΙΟΚΤΗΤΗ	ΔΙΕΥΘΥΝΣΗ ΙΔΙΟΚΤΗΤΩΝ
010460	ΣΑΛΟΝΙΚΙΟΣ ΑΝΤΩΝΙΟΣ	ΠΑΝΑΓΙΑ ΘΑΣΟΥ
010461	ΑΛΙΚΑΣ ΚΩΝ/ΝΟΣ	"
010524	ΜΠΟΥΡΛΙΩΝΗ ΣΩΤΗΡΙΑ	ΠΑΝΑΓΙΑ ΘΑΣΟΥ
010530	ΚΑΤΣΙΚΑΥΓΟΥΣΤΗΣ ΣΩΤΗΡΙΟΣ	"
010531	ΚΑΙΔΕΥΤΟΥ ΕΥΓΕΝΙΑ	ΛΙΜΕΝΑΣ ΘΑΣΟΥ
010532	ΚΑΙΔΕΥΤΟΥ ΑΝΝΑ σ. ΧΡΙΣΤΟΦ.	"
010534	ΑΡΣΕΝΗΣ ΑΥΓΟΥΣΤΟΣ	ΑΒΕΡΩΦ 19 ΚΑΒΑΛΑ
010541	ΜΙΛΙΟΣ ΓΕΩΡΓΙΟΣ	ΠΑΝΑΓΙΑ ΘΑΣΟΥ
010542	ΣΤΙΓΚΑΣ ΔΗΜΗΤΡΙΟΣ	ΛΙΜΕΝΑΣ ΘΑΣΟΥ
010543	ΒΟΓΙΑΤΖΗ ΒΑΣ. σ. ΤΣΕΡΟΥΛΗ	ΠΑΝΑΓΙΑ ΘΑΣΟΥ
010624	ΒΑΛΣΑΜΑΣ ΕΥΣΤΑΘΙΟΣ	"

ΕΛΛΗΝΙΚΗ ΔΗΜΟΚΡΑΤΙΑ
ΝΟΜΑΡΧΙΑΚΗ ΑΥΤΟΔ/ΣΗ ΞΑΝΘΗΣ-ΔΡΑΜΑΣ-ΚΑΒΑΛΑΣ
ΝΟΜΑΡΧΙΑΚΟ ΔΙΑΜΕΡΙΣΜΑ ΚΑΒΑΛΑΣ
ΚΟΙΝΟΤΗΤΑ ΠΑΝΑΓΙΑΣ ΘΑΣΟΥ

ΤΟΠΟΓΡΑΦΙΚΟ ΔΙΑΓΡΑΜΜΑ

ΓΙΑ ΤΗΝ ΤΡΟΠΟΠΟΙΗΣΗ ΤΩΝ Ο.Τ. Γ30-Γ32 ΤΟΥ ΕΓΚΕΚΡΙΜΕΝΟΥ ΡΥΜΟΤΟΜΙΚΟΥ ΣΧΕΔΙΟΥ ΤΗΣ ΠΕΡΙΟΧΗΣ ΧΡΥΣΗ ΑΜΜΟΥΔΙΑ (Β' ΚΑΤΟΙΚΙΑ) ΚΟΙΝΟΤΗΤΑΣ ΠΑΝΑΓΙΑΣ ΘΑΣΟΥ

ΚΛΙΜΑΚΑ 1:500

ΤΟ ΠΑΡΟΝ ΣΥΝΟΔΕΥΕΙ ΤΗΝ ΥΠ' ΑΡ. 10/5413/97 ΑΠΟΦΑΣΗ Νομάρχη ΚΑΒΑΛΑΣ

ΚΑΒΑΛΑ / /1998 Ο ΣΥΝΤΑΞΑΣ	ΚΑΒΑΛΑ [illegible] ΕΛΕΓΧΘΗΚΕ	ΚΑΒΑΛΑ / /1998 ΘΕΩΡΗΘΗΚΕ
ΦΙΛ. ΔΗΜΗΤΡΙΑΔΗΣ ΤΟΠ. ΜΗΧΑΝΙΚΟΣ	Α. ΣΤΡΑΤΗΓΑΚΗ ΑΡΧ. ΜΗΧΑΝΙΚΟΣ	Σ. ΠΑΣΧΑΛΗ ΑΡΧ. ΜΗΧΑΝΙΚΟΣ

ΕΓΚΡΙΘΗΚΕ

ΠΕΖΟΔΡΟΜΟΣ

ΚΤ. ΑΡ.	ΟΝΟΜΑΤΕΠΩΝΥΜΟ ΙΔΙΟΚΤΗΤΗ	ΔΙΕΥΘΥΝΣΗ ΙΔΙΟΚΤΗΤΗ
010235	ΚΑΣΜΑΡΗΣ ΓΕΩΡΓΙΟΣ	ΠΑΝΑΓΙΑ ΘΑΣΟΥ
010329	ΚΑΛΟΓΙΑΝΝΙΔΗ ΑΡΓ σ. ΔΑΣΚΑΛ.	ΤΣΙΜΙΣΚΗ 64 ΘΕΣ/ΝΙΚΗ
010330	ΚΟΥΤΟΥΦΗΣ ΠΑΝΤΕΛΗΣ	ΠΑΝΑΓΙΑ ΘΑΣΟΥ
010331	ΚΟΜΝΗΝΟΣ ΑΥΓΟΥΣΤΗΣ	ΓΕΡΜΑΝΙΑ
010352	ΜΑΚΕΔΟΣ ΚΩΝ/ΝΟΣ	ΠΑΝΑΓΙΑ ΘΑΣΟΥ

ΕΛΛΗΝΙΚΗ ΔΗΜΟΚΡΑΤΙΑ
ΝΟΜΑΡΧΙΑΚΗ ΑΥΤΟΔ/ΣΗ ΞΑΝΘΗΣ-ΔΡΑΜΑΣ-ΚΑΒΑΛΑΣ
ΝΟΜΑΡΧΙΑΚΟ ΔΙΑΜΕΡΙΣΜΑ ΚΑΒΑΛΑΣ
ΚΟΙΝΟΤΗΤΑ ΠΑΝΑΓΙΑΣ ΘΑΣΟΥ

ΤΟΠΟΓΡΑΦΙΚΟ ΔΙΑΓΡΑΜΜΑ

ΓΙΑ ΤΗΝ ΤΡΟΠΟΠΟΙΗΣΗ ΤΩΝ Ο.Τ. Γ18-Γ17 ΤΟΥ ΕΓΚΕΚΡΙΜΕΝΟΥ ΡΥΜΟΤΟΜΙΚΟΥ ΣΧΕΔΙΟΥ ΤΗΣ ΠΕΡΙΟΧΗΣ ΧΡΥΣΗ ΑΜΜΟΥΔΙΑ (Β' ΚΑΤΟΙΚΙΑ) ΚΟΙΝΟΤΗΤΑΣ ΠΑΝΑΓΙΑΣ ΘΑΣΟΥ

ΚΛΙΜΑΚΑ 1:500


ΤΟ ΠΑΡΟΝ ΣΥΝΟΔΕΥΕΙ ΤΗΝ ΥΠ' ΑΡ. ...... ΑΠΟΦΑΣΗ ...... ΚΑΒΑΛΑΣ

ΚΑΒΑΛΑ / /199	ΚΑΒΑΛΑ 3/5/1997	ΚΑΒΑΛΑ / /199
Ο ΣΥΝΤΑΞΑΣ	ΕΛΕΓΧΘΗΚΕ	ΘΕΩΡΗΘΗΚΕ

ΕΓΚΡΙΘΗΚΕ



ΚΛΙΜΑΚΑ 1:500

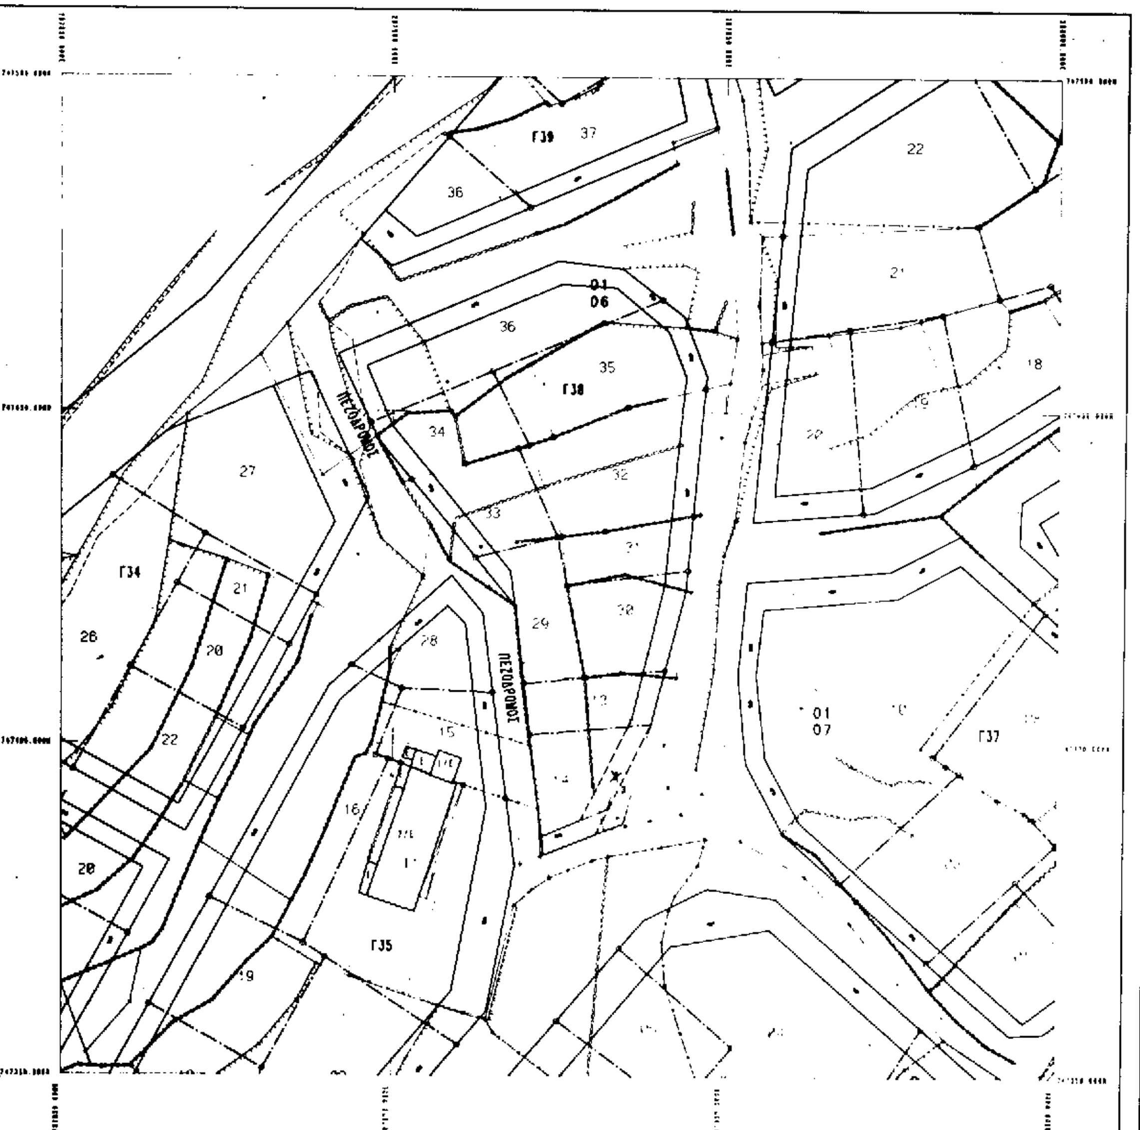

ΚΤ. ΑΡ.	ΟΝΟΜΑΤΕΠΩΝΥΜΟ ΙΔΙΟΚΤΗΤΗ	ΔΙΕΥΘΥΝΣΗ ΙΔΙΟΚΤΗΤΗ
010604	ΠΑΤΕΡΑΣ ΒΑΣΙΛΕΙΟΣ	ΠΑΝΑΓΙΑ ΘΑΣΟΥ
010614	ΛΑΒΤΖΗΣ ΧΡΗΣΤΟΣ	ΛΙΜΕΝΑΣ ΘΑΣΟΥ
010710	ΧΑΙΔΕΥΤΟΣ ΓΕΩΡΓΙΟΣ	ΠΑΝΑΓΙΑ ΘΑΣΟΥ

ΕΛΛΗΝΙΚΗ ΔΗΜΟΚΡΑΤΙΑ
ΝΟΜΑΡΧΙΑΚΗ ΑΥΤΟΔ/ΣΗ ΞΑΝΘΗΣ-ΔΡΑΜΑΣ-ΚΑΒΑΛΑΣ
ΝΟΜΑΡΧΙΑΚΟ ΔΙΑΜΕΡΙΣΜΑ ΚΑΒΑΛΑΣ
ΚΟΙΝΟΤΗΤΑ ΠΑΝΑΓΙΑΣ ΘΑΣΟΥ

ΤΟΠΟΓΡΑΦΙΚΟ ΔΙΑΓΡΑΜΜΑ

ΓΙΑ ΤΗΝ ΤΡΟΠΟΠΟΙΗΣΗ ΤΟΥ Ο.Τ. Γ38 ΤΟΥ ΕΓΚΕΚΡΙΜΕΝΟΥ ΡΥΜΟΤΟΜΙΚΟΥ ΣΧΕΔΙΟΥ ΤΗΣ ΠΕΡΙΟΧΗΣ ΧΡΥΣΗ ΑΜΜΟΥΔΙΑ (Β' ΚΑΤΟΙΚΙΑ) ΚΟΙΝΟΤΗΤΑΣ ΠΑΝΑΓΙΑΣ ΘΑΣΟΥ

ΚΛΙΜΑΚΑ 1:500

ΤΟ ΠΑΡΟΝ ΣΥΝΟΔΕΥΕΙ ΤΗΝ ΤΟ: ΑΡ. 12/5773/97 ΑΠΟΦΑΣΗ ΝΟΜΑΡΧΗ ΚΑΒΑΛΑΣ

ΚΑΒΑΛΑ / /1996 Ο ΣΥΝΤΑΞΑΣ	ΚΑΒΑΛΑ 3/3/1997 ΕΛΕΓΧΘΗΚΕ	ΚΑΒΑΛΑ / /1996 ΘΕΩΡΗΘΗΚΕ
ΦΙΛ. ΔΗΜΗΤΡΙΑΔΗΣ ΤΟΠ. ΜΗΧΑΝΙΚΟΣ	Α. ΣΤΡΟΠΟΥΛΟΥ ΑΡΧ. ΜΗΧΑΝΙΚΟΣ	Σ. [illegible] ΑΡΧ. ΜΗΧΑΝΙΚΟΣ

ΕΓΚΡΙΘΗΚΕ

ΚΤ. ΑΡ.	ΟΝΟΜΑΤΕΠΩΝΥΜΟ ΙΔΙΟΚΤΗΤΗ	ΔΙΕΥΘΥΝΣΗ ΙΔΙΟΚΤΗΤΗ
020219	ΠΕΤΡΙΔΗΣ ΚΩΝ/ΝΟΣ	ΠΑΝΑΓΙΑ ΘΑΣΟΥ

ΕΛΛΗΝΙΚΗ ΔΗΜΟΚΡΑΤΙΑ
ΝΟΜΑΡΧΙΑΚΗ ΑΥΤΟΔ/ΣΗ ΞΑΝΘΗΣ-ΔΡΑΜΑΣ-ΚΑΒΑΛΑΣ
ΝΟΜΑΡΧΙΑΚΟ ΔΙΑΜΕΡΙΣΜΑ ΚΑΒΑΛΑΣ
ΚΟΙΝΟΤΗΤΑ ΠΑΝΑΓΙΑΣ ΘΑΣΟΥ

ΤΟΠΟΓΡΑΦΙΚΟ ΔΙΑΓΡΑΜΜΑ

ΓΙΑ ΤΗΝ ΤΡΟΠΟΠΟΙΗΣΗ ΤΟΥ Ο.Τ. Γ51 ΤΟΥ ΕΓΚΕΚΡΙΜΕΝΟΥ ΡΥΜΟΤΟΜΙΚΟΥ ΣΧΕΔΙΟΥ ΤΗΣ ΠΕΡΙΟΧΗΣ ΧΡΥΣΗ ΑΜΜΟΥΔΙΑ (Β' ΚΑΤΟΙΚΙΑ) ΚΟΙΝΟΤΗΤΑΣ ΠΑΝΑΓΙΑΣ ΘΑΣΟΥ


ΚΛΙΜΑΚΑ 1:500

ΤΟ ΠΑΡΟΝ ΣΥΝΟΔΕΥΕΙ ΤΗΝ ΥΠ' ΑΡ. 12/3973/97 ΑΠΟΦΑΣΗ ΝΟΜΑΡΧΗ ΚΑΒΑΛΑΣ

ΚΑΒΑΛΑ / /1998	ΚΑΒΑΛΑ 3/3/1998	ΚΑΒΑΛΑ / /1998
Ο ΣΥΝΤΑΞΑΣ	ΕΛΕΓΧΘΗΚΕ	ΘΕΩΡΗΘΗΚΕ
ΦΙΛ. ΔΗΜΗΤΡΙΑΔΗΣ ΤΟΠ. ΜΗΧΑΝΙΚΟΣ	Α. ΣΤΡΟΠΟΥΛΟΥ ΑΡΧ. ΜΗΧΑΝΙΚΟΣ	Σ. ΜΠΕΝΕΒΑΣ ΑΡΧ. ΜΗΧΑΝΙΚΟΣ

ΕΓΚΡΙΘΗΚΕ

ΚΛΙΜΑΚΑ 1:500

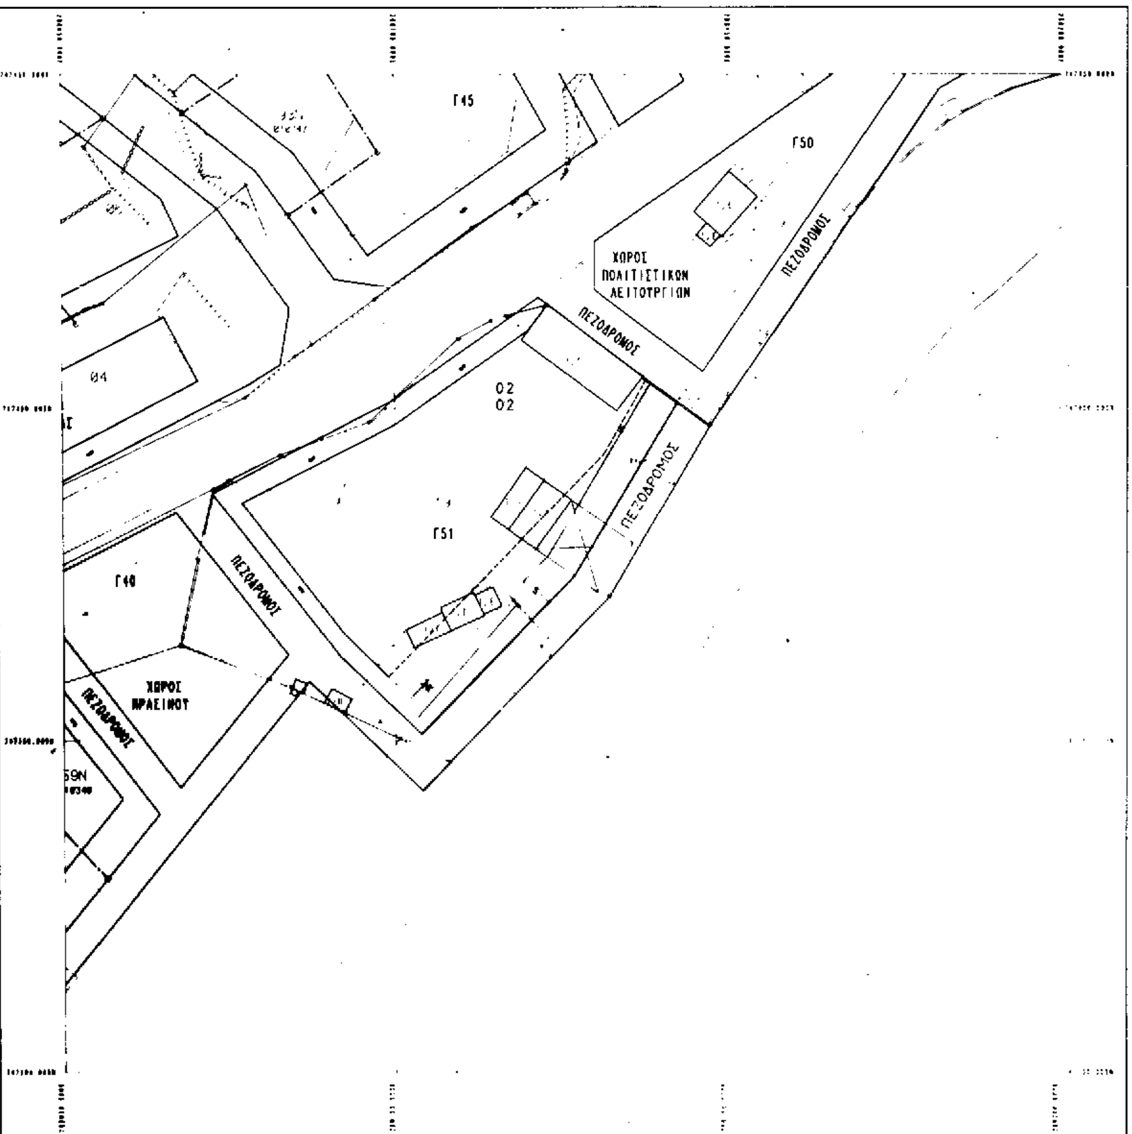

ΚΤ. ΑΡ.	ΟΝΟΜΑΤΕΠΩΝΥΜΟ ΙΔΙΟΚΤΗΤΗ	ΔΙΕΥΘΥΝΣΗ ΙΔΙΟΚΤΗΤΗ
010301	ΧΑΤΖΗΓΕΩΡΓΙΟΥ ΑΙΚΑΤΕΡΙΝΗ	ΠΑΝΑΓΙΑ ΘΑΣΟΥ
010302	ΤΣΑΓΚΑΣ ΑΛΕΞΑΝΔΡΟΣ	"
010303	ΧΡΥΣΑΦΗ ΒΑΣΙΛΙΚΗ	ΘΕΣΣΑΛΟΝΙΚΗ
010304	ΚΟΥΤΟΥΝΗΣ ΔΗΜΗΤΡΙΟΣ	ΠΑΝΑΓΙΑ ΘΑΣΟΥ
010305	ΓΕΩΡΓΑΚΟΥΔΗ ΑΛΕΞΑΝΔΡΑ	-
010306	ΜΕΡΑΙΤΗΣ ΣΤΕΡΓΙΟΣ	-
010307	ΣΥΚΟΥΛΗΣ ΝΙΚΟΛΑΟΣ	-
010308	ΣΑΛΩΝΑΣ ΑΠΟΣΤΟΛΟΣ	-
010310	ΚΟΥΤΟΥΠΑ ΕΛΕΝΗ	Κ. ΝΤΑΝ 6 ΔΡΑΜΑ
010312	ΣΤΙΓΚΑΣ ΔΗΜΗΤΡΙΟΣ Ν.	"
	ΣΤΙΓΚΑΣ ΔΗΜΗΤΡΙΟΣ Γ.	"
	ΚΟΜΝΗΝΟΣ ΓΕΩΡΓΙΟΣ	"
010313	ΜΟΥΣΤΑΚΑΣ ΣΤΑΥΡΟΣ	
010358	ΜΙΑΝΟΣ ΙΠΠΟΚΡΑΤΗΣ	ΠΑΝΑΓΙΑ ΘΑΣΟΥ
010373	ΒΑΛΣΑΜΑΣ ΕΥΣΤΑΘΙΟΣ	ΚΑΒΑΛΑ
010374	ΒΑΛΣΑΜΑ ΕΛΕΝΗ σ ΜΑΝΑΚΟΥΔΗ	ΛΙΜΕΝΑΣ ΘΑΣΟΥ
010376	ΒΑΛΣΑΜΑ ΘΕΜΗΗ σ ΡΑΝΗ	"
010427	ΓΚΙΤΑΝΙΔΗΣ ΓΕΩΡΓΙΟΣ (ΚΑΜΡ)	
010539	ΧΡΥΣΑΦΗΣ ΧΡΥΣΑΦΗΣ	"
	ΧΡΥΣΑΦΗΣ ΝΙΚΟΛΑΟΣ	-

ΕΛΛΗΝΙΚΗ ΔΗΜΟΚΡΑΤΙΑ
ΝΟΜΑΡΧΙΑΚΗ ΑΥΤΟΔ/ΣΗ ΞΑΝΘΗΣ-ΔΡΑΜΑΣ-ΚΑΒΑΛΑΣ
ΝΟΜΑΡΧΙΑΚΟ ΔΙΑΜΕΡΙΣΜΑ ΚΑΒΑΛΑΣ
ΚΟΙΝΟΤΗΤΑ ΠΑΝΑΓΙΑΣ ΘΑΣΟΥ

ΤΟΠΟΓΡΑΦΙΚΟ ΔΙΑΓΡΑΜΜΑ

ΓΙΑ ΤΗΝ ΤΡΟΠΟΠΟΙΗΣΗ ΤΟΥ Ο.Τ. Γ11 ΤΟΥ ΕΓΚΕΚΡΙΜΕΝΟΥ ΡΥΜΟΤΟΜΙΚΟΥ ΣΧΕΔΙΟΥ ΤΗΣ ΠΕΡΙΟΧΗΣ ΧΡΥΣΗ ΑΜΜΟΥΔΙΑ (Β' ΚΑΤΟΙΚΙΑ) ΚΟΙΝΟΤΗΤΑΣ ΠΑΝΑΓΙΑΣ ΘΑΣΟΥ

ΚΛΙΜΑΚΑ 1:500

ΤΟ ΠΑΡΟΝ ΣΥΝΟΔΕΥΕΙ ΤΗΝ ΥΠ' ΑΡ. 12/[illegible]/97 ΑΠΟΦΑΣΗ ΝΟΜΑΡΧΗ ΚΑΒΑΛΑΣ

ΚΑΒΑΛΑ / /1996	ΚΑΒΑΛΑ 3/3/1997	ΚΑΒΑΛΑ / /1996
Ο ΣΥΝΤΑΞΑΣ	ΕΛΕΓΧΘΗΚΕ	ΘΕΩΡΗΘΗΚΕ
[illegible] ΤΟΠ. ΜΗΧΑΝΙΚΟΣ	Δ. [illegible] ΑΡΧ. ΜΗΧΑΝΙΚΟΣ	Σ. [illegible] ΑΡΧ. ΜΗΧΑΝΙΚΟΣ

ΕΓΚΡΙΘΗΚΕ

ΕΛΛΗΝΙΚΗ ΔΗΜΟΚΡΑΤΙΑ
ΝΟΜΑΡΧΙΑΚΗ ΑΤΤΟΔ/ΣΗ ΞΑΝΘΗΣ-ΔΡΑΜΑΣ-ΚΑΒΑΛΑΣ
ΝΟΜΑΡΧΙΑΚΟ ΔΙΑΜΕΡΙΣΜΑ ΚΑΒΑΛΑΣ
ΚΟΙΝΟΤΗΤΑ ΠΑΝΑΓΙΑΣ ΘΑΣΟΤ

ΤΟΠΟΓΡΑΦΙΚΟ ΔΙΑΓΡΑΜΜΑ

Α ΤΗΝ ΤΡΟΠΟΠΟΙΗΣΗ ΤΟΤ Ο.Τ. 57Α-58 ΤΟΤ ΕΓΚΕΚΡΙΜΕΝΟΤ ΡΤΜΟΤΟΜΙΚΟΤ ΣΧΕΔΙΟΤ ΤΗΣ ΠΕΡΙΟΧΗΣ ΧΡΤΣΗ ΑΜΜΟΤΔΙΑ (Β' ΚΑΤΟΙΚΙΑ) ΤΗΣ ΚΟΙΝΟΤΗΤΑΣ ΠΑΝΑΓΙΑΣ ΘΑΣΟΤ

ΚΛΙΜΑΚΑ 1:500

ΚΑΒΑΛΑ 3/5/1998

ΕΓΚΡΙΘΗΚΕ



ΕΘΝΙΚΟ ΤΥΠΟΓΡΑΦΕΙΟ

ΕΦΗΜΕΡΙΔΑ ΤΗΣ ΚΥΒΕΡΝΗΣΕΩΣ

ΚΑΠΟΔΙΣΤΡΙΟΥ 34 * ΑΘΗΝΑ 104 32 * TELEX 223211 YPET GR * FAX 52 34 312

ΠΛΗΡΟΦΟΡΙΕΣ ΕΞΥΠΗΡΕΤΗΣΗΣ ΠΟΛΙΤΩΝ

ΚΕΝΤΡΙΚΗ ΥΠΗΡΕΣΙΑ Σολωμού 51		ΠΕΡΙΦΕΡΕΙΑΚΑ ΓΡΑΦΕΙΑ ΠΩΛΗΣΗΣ Φ.Ε.Κ.	
Πληροφορίες δημοσιευμάτων Α.Ε. - Ε.Π.Ε.	5225761 5230841	ΘΕΣΣΑΛΟΝΙΚΗ Βασ. Όλγας 188, 1ος ορ.-Τ.Κ. 546 55	(031)423956
Πληροφορίες δημοσιευμάτων λοιπών Φ.Ε.Κ.	5225713 5249547	ΠΕΙΡΑΙΑΣ Νικήτα 6-8 Τ.Κ. 185 31	4136402 4171307
Πώληση Φ.Ε.Κ.	5239762	ΠΑΤΡΑ	(061)271249
Φωτοαντίγραφα παλαιών Φ.Ε.Κ.	5248141	Κορίνθου 327 Τ.Κ. 262 23	224581
Βιβλιοθήκη παλαιών Φ.Ε.Κ.	5248188	ΙΩΑΝΝΙΝΑ	
Οδηγίες για δημοσιεύματα Α.Ε. - Ε.Π.Ε.	5248785	Διοικητήριο Τ.Κ. 454 44	(0651)21901
Εγγραφή Συνδρομητών Φ.Ε.Κ. και αποστολή Φ.Ε.Κ.	5248320	ΚΟΜΟΤΗΝΗ Δημοκρατίας 1 Τ.Κ. 691 00	(0531)22637 26522

ΤΙΜΗ ΦΥΛΛΩΝ ΕΦΗΜΕΡΙΔΟΣ ΤΗΣ ΚΥΒΕΡΝΗΣΕΩΣ

- Μέχρι 8 σελίδες 150 δρχ.
- Από 9 μέχρι 16 σελίδες 300 δρχ.
- Από 16 σελίδες και άνω προσαύξηση 100 δρχ. ανά 8σέλιδο ή μέρους αυτού

ΕΤΗΣΙΕΣ ΣΥΝΔΡΟΜΕΣ Φ.Ε.Κ.

Τεύχος	Κ.Α.Ε. Προϋπολογισμού 2531	Κ.Α.Ε. εσόδου υπέρ ΤΑΠΕΤ 3512
Α΄ (Νόμοι, Π.Δ., Συμβάσεις κ.τλ.)	50.000 δρχ.	2.500 δρχ.
Β΄ (Υπουργικές αποφάσεις κ.τλ.)	50.000 »	2.500 »
Γ΄ (Διορισμοί, απολύσεις κ.τλ. Δημ. Υπαλλήλων)	10.000 »	500 »
Δ΄ (Απαλλοτριώσεις, πολεοδομία κτλ.)	50.000 »	2.500 »
Αναπτυξιακών Πράξεων (Τ.Α.Π.Σ.)	25.000 »	1.250 »
Ν.Π.Δ.Δ. (Διορισμοί κ.τλ. προσωπικού Ν.Π.Δ.Δ.)	10.000 »	500 »
Παράρτημα (Πίνακες επιτυχόντων διαγωνισμών)	5.000 »	250 »
Δελτίο Βιομηχανικής Ιδιοκτησίας (Δ.Ε.Β.Ι.)	10.000 »	500 »
Ανωτάτου Ειδικού Δικαστηρίου (Α.Ε.Δ.)	3.000 »	150 »
Ανωνύμων Εταιρειών & Ε.Π.Ε.	250.000 »	12.500 »
Προκηρύξεων Α.Σ.Ε.Π.	10.000 »	500 »
ΓΙΑ ΟΛΑ ΤΑ ΤΕΥΧΗ ΕΚΤΟΣ Α.Ε. & Ε.Π.Ε.	200.000 »	10.000 »

* Οι συνδρομές του εσωτερικού προπληρώνονται στα Δημόσια Ταμεία που δίδουν αποδεικτικό είσπραξης (διπλότυπο) το οποίο με τη φροντίδα του ενδιαφερομένου πρέπει να στέλνεται στην Υπηρεσία του Εθνικού Τυπογραφείου.
* Οι συνδρομές του εξωτερικού επιβαρύνονται πέρα των παραπάνω αναφερομένων ποσών με τα ταχυδρομικά τέλη και μπορεί να στέλνονται με επιταγή και σε ανάλογο συνάλλαγμα στο Διευθυντή Οικονομικού του Εθνικού Τυπογραφείου.
* Η πληρωμή του ποσοστού του ΤΑΠΕΤ που αντιστοιχεί σε συνδρομές, εισπράττεται στην Αθήνα από το Ταμείο του ΤΑΠΕΤ (Σολωμού 51 - Αθήνα) και στις άλλες πόλεις από τα Δημόσια Ταμεία.
* Οι συνδρομητές του εξωτερικού μπορούν να στέλνουν το ποσό του ΤΑΠΕΤ μαζί με το ποσό της συνδρομής.
* Οι Νομαρχιακές Αυτοδιοικήσεις, οι Δήμοι, οι Κοινότητες ως και οι επιχειρήσεις αυτών πληρώνουν το μισό χρηματικό ποσό της συνδρομής και ολόκληρο το ποσό υπέρ του ΤΑΠΕΤ.
* Η συνδρομή ισχύει για ένα χρόνο, που αρχίζει την 1η Ιανουαρίου και λήγει την 31η Δεκεμβρίου του ίδιου χρόνου. Δεν εγγράφονται συνδρομητές για μικρότερο χρονικό διάστημα.
* Η εγγραφή ή ανανέωση της συνδρομής πραγματοποιείται το αργότερο μέχρι τον Μάρτιο κάθε έτους.
* Αντίγραφα διπλοτύπων, ταχυδρομικές επιταγές και χρηματικά γραμμάτια δεν γίνονται δεκτά.

Οι υπηρεσίες κοινού λειτουργούν καθημερινά από 08.00΄ έως 13.00΄

ΑΠΟ ΤΟ ΕΘΝΙΚΟ ΤΥΠΟΓΡΑΦΕΙΟ